


TABELA MADIS									
REDUÇÃO	CÓDIGO	BARREIRA	CÓDIGO	PERFIL	MOTOR	CATRAÇA REDUTOR	CÓDIGO	MOLA	COR DAS MOLAS
40/1	P09685	2,50Mts	C05120	PERF.ACRI. LED 2500MM	1740rpm	Z11	C05115	3,0mm	AZUL
40/1	P09686	3,00Mts	C05121	PERF.ACRI. LED 3000MM	1740rpm	Z11	C05116	3,3mm	AMARELO
40/1	P09687	3,50Mts	C05122	PERF.ACRI. LED 3500MM	1100rpm	Z8	C05035	3,5mm	PRETA
40/1	P09688	4,00Mts	C05123	PERF.ACRI. LED 4000MM	1100rpm	Z8	C05117	3,7mm	VERDE
40/1	P09689	4,50Mts	C05124	PERF.ACRI. LED 4500MM	1100rpm	Z8	C05118	4,0mm	BRANCO
40/1	P09690	5,00Mts	C05125	PERF.ACRI. LED 5000MM	1100rpm	Z8	C05119	4,2mm	PRATA

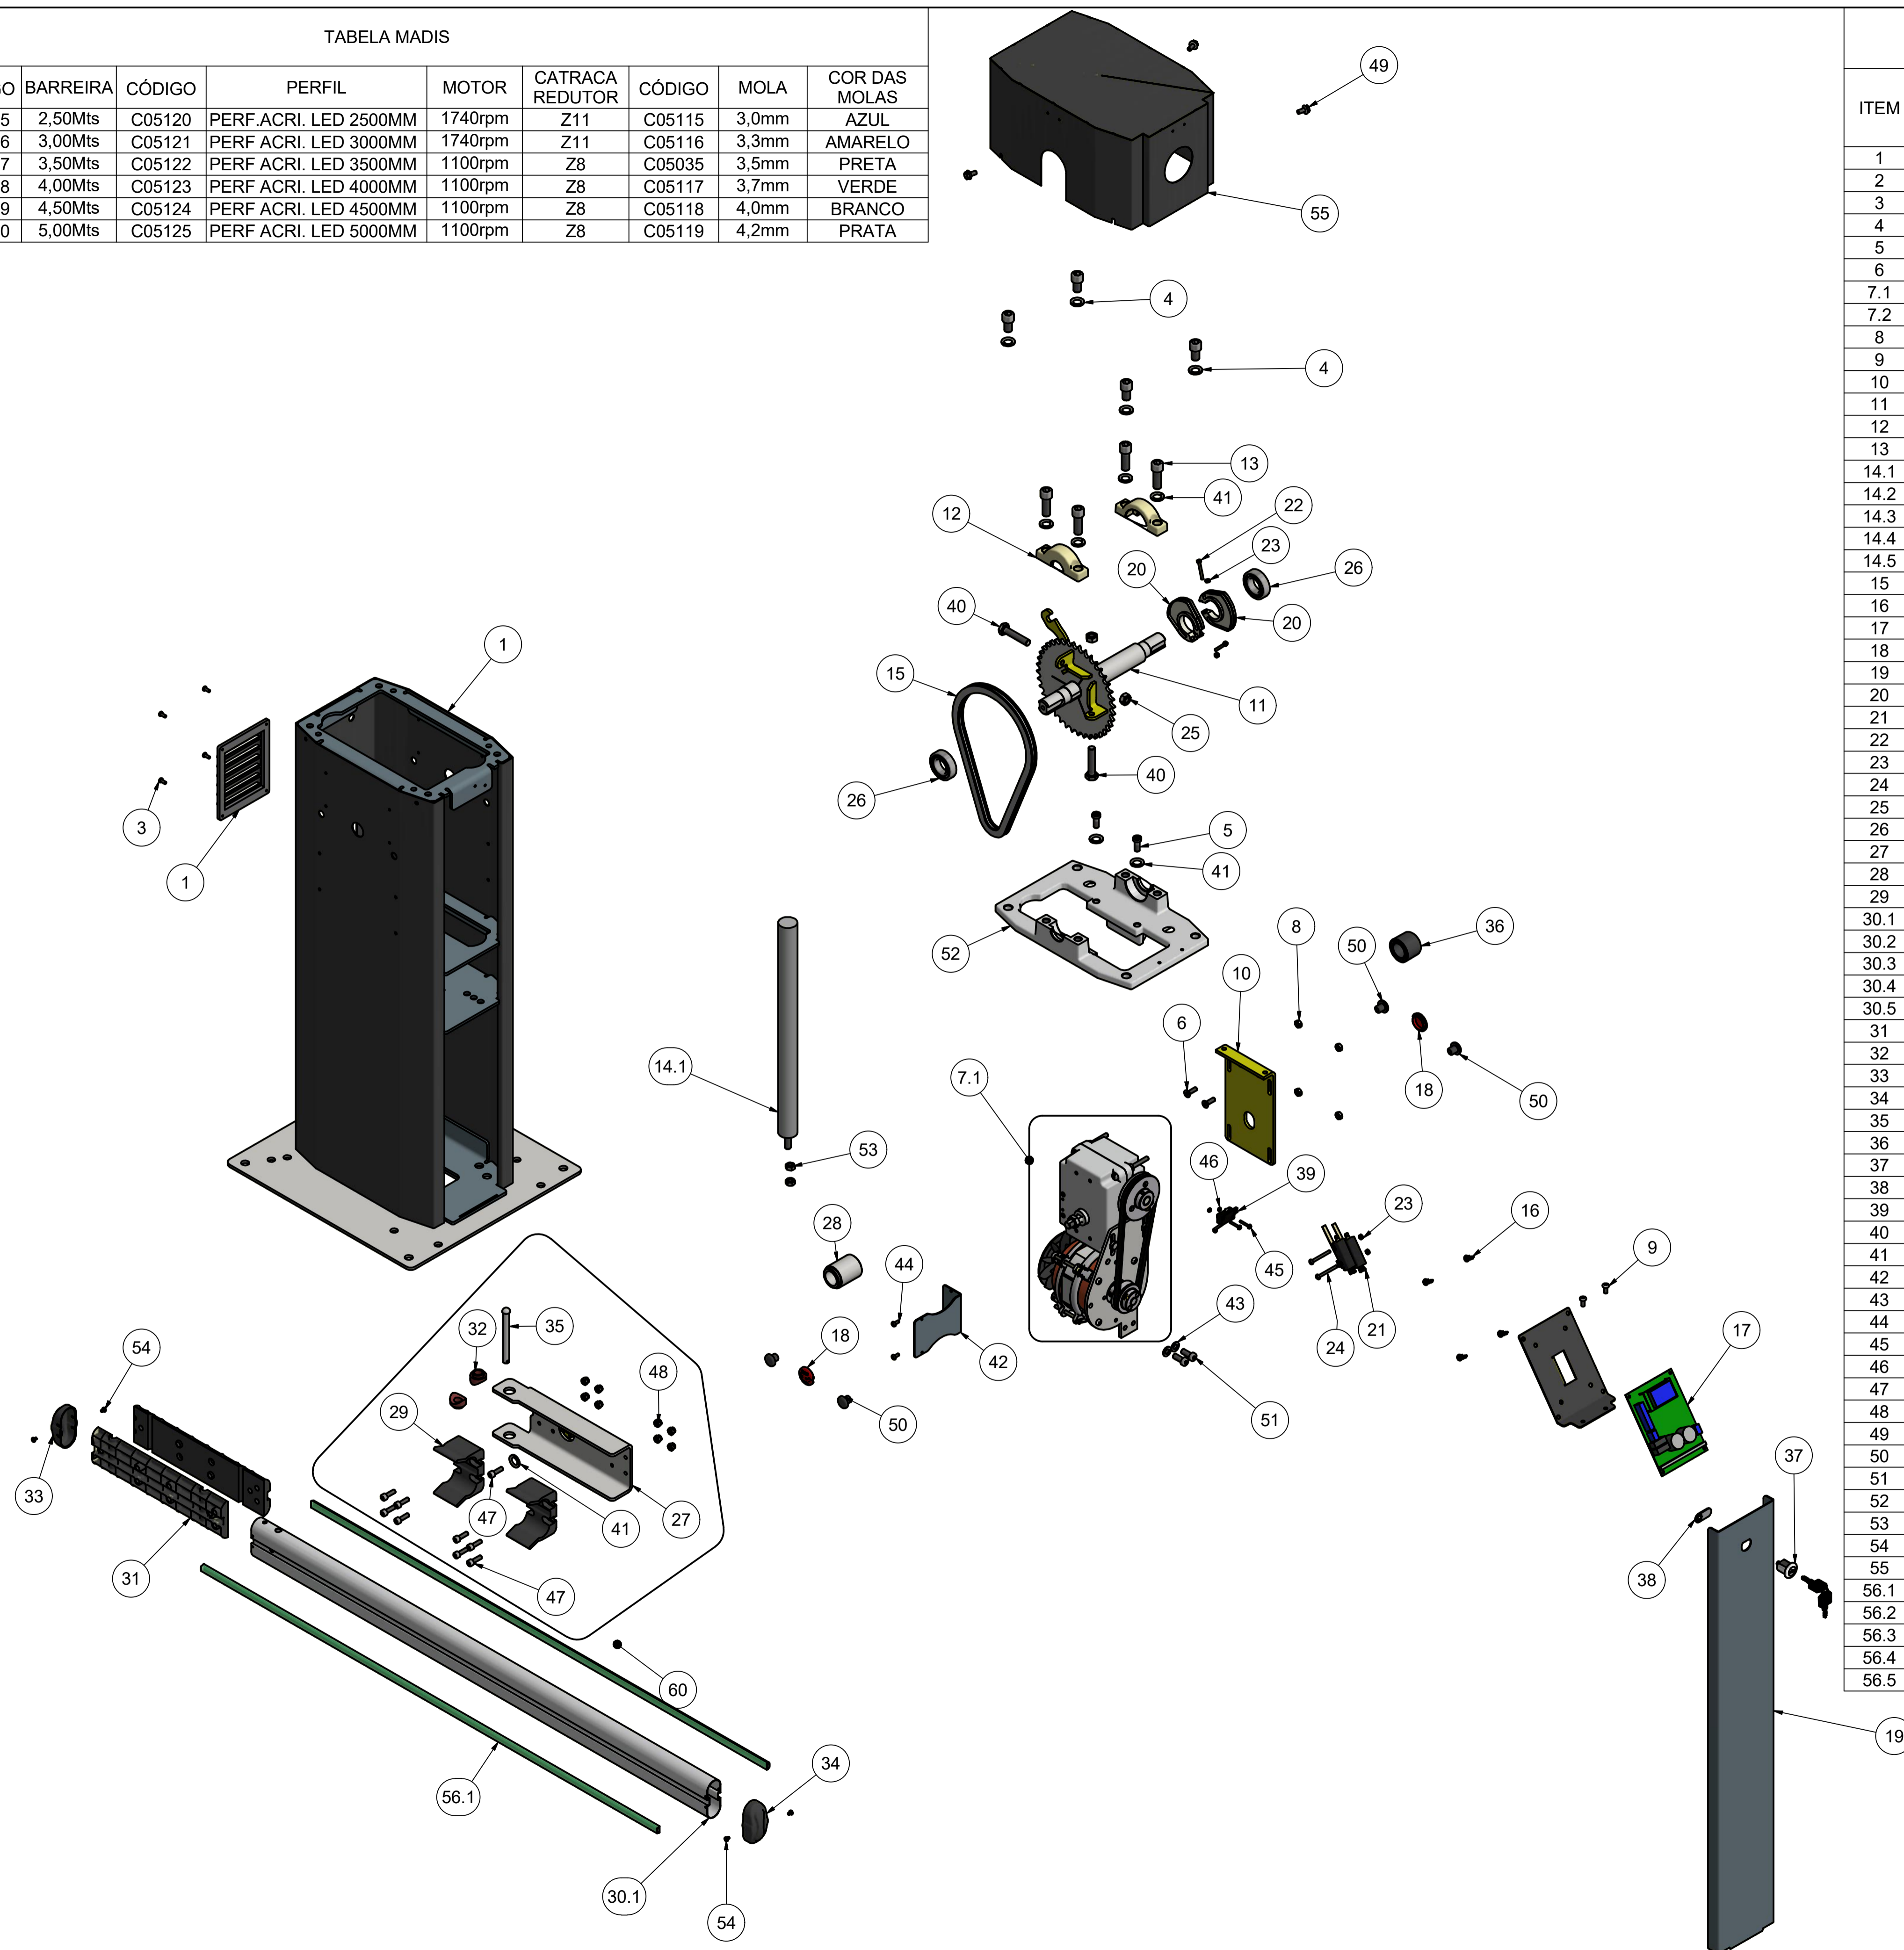

CJ. CANCELA MADIS			
ITEM	QTD	CÓDIGO	DESCRIÇÃO
1	1	C04417	CJ CORPO CANCELA CLASSIC C/ SUP
2	1	P04037	GRADE DE VENTILAÇÃO DZ DURATA / CANCELA
3	4	C00310	PARAFUSO PHILIPS 3,9 X 9,5 ZB
4	4	C00089	ARRUELA PRESSAO M12
5	2	C00004	PARAFUSO ALLEN C/ CAB.M8 X 20MM ZB PT
6	2	C06240	PARAFUSO SEXT.INTERNO C/ CABEÇA CHATA M6 X 20 RI ET
7.1	1	F05054	MOTORRED. CANCELA CLASSIC 1/3 1740 220V 3,30
7.2	1	F05057	MOTORRED. CANCELA CLASSIC 1/3 1100 220V 4,30
8	8	C02152	PORCA M6 SEXTAVADA ZB
9	6	C001108	PARAFUSO MGP FH MP 5 X 12 AC VC (TRILHO)
10	2	C04422	CHAPA DE FIXAÇÃO MOTOR CANCELA CLASSIC
11	1	C04435	EIXO PRINCIPAL CANCELA CLASSIC
12	2	P05024	MANCAL CANC CLASSIC
13	4	C10008	PARAF ALLEN C/CAB CL SI MA 12 X 35MM ZB PT
14.1	1	C05115	MOLA CANC CLASSIC 2,5M FIO 3,00mm AZUL
14.2	1	C05116	MOLA CANC CLASSIC 3,0M FIO 3,30mm AMARELO
14.3	1	C05035	MOLA CANC CLASSIC 3,5M FIO 3,5mm PRETA
14.4	1	C05117	MOLA CANC CLASSIC 4,0M FIO 3,70mm VERDE
14.5	1	C05118	MOLA CANC CLASSIC 4,5M FIO 4,00mm BRANCO
15	1	C00103	CORRENTE P/ DZ CORRENTE 5M RC 41
16	4	C00571	ESPAÇADOR PCI 6,4mm NATURAL
17	1	A00623-XCT	-CENT.MONO G-II 433MHz 512 POSIÇ.CANC.
18	2	P03187	TAMPÃO DA ALAVANCA DO DEST
19	1	C04439	PORTA DA CANCELA CLASSIC 1,5mm
20	2	P04570	CAME GRANDE DE ACIONAMENTO ØINT. 1.1/4"
21	2	C06010	MG 2604 IR/P1-MICRO INTER. 20A C/ ROD.
22	2	C01456	PARAFUSO CAB. PANELA M4X30 FENDA RETA
23	4	C00341	PORCA SEXT. M4
24	2	C07312	PARAFUSO CABEÇA PANELA PHILLIPS M4 X 40
25	2	C07427	PORCA SEXTAVADA M10 ZB
26	2	C001089	ROLAMENTO 6005 ZZ
27	1	C08144	SUPORTE PRIME BARREIRA CLASSIC
28	1	P01326-02	BUCHA SUP.BARR.SAIDA EIXO-OBLONGO(USIN.)
29	2	P05918	TRAVA DE SEGURANÇA DA BARREIRA CLASSIC
30.1	1	P09685	BARREIRA 2,5 M
30.2	1	P09686	BARREIRA 3,0 M
30.3	1	P09687	BARREIRA 3,5 M
30.4	1	P09688	BARREIRA 4,0 M
30.5	1	P09689	BARREIRA 4,5 M
31	2	P05919	REFORÇO BARREIRA CLASSIC
32	2	P05917	BUCHA ESPAÇAD DO SUP BARR CLASSIC P/CANC
33	1	P05921-01	TAMPA DA BARREIRA CLASSIC C/ FURO
34	1	P05916	TAMPA DA BARREIRA CLASSIC
35	1	P05920T	PINO DO SUP ESC DA BARR CLASSIC (ZINC.)
36	1	P05039	ACABAMENTO DO EIXO DA CANCELA CLASSIC
37	1	C07326	FECHADURA 511 P/MOVEIS DE AÇO ART COD
38	1	P05344T	LINGUETA 34 X 15 X 2 mm
39	1	C05980	KW11-7-2 CHAVE 3T 29MM 16A(PT) C/ROLDANA
40	2	C01987	PARAFUSO SEXTAVADO M10 X 50mm ZB
41	7	C08086	ARRUELA LISA INOX 1/4"
42	1	C04376	SUPORTE DA FOTOCELULA EM AÇO PINTADO
43	2	C00149	ARRUELA PRESSAO 5/16
44	2	C00274	PARAFUSO MQ PN PH DIN TMA RI BC 4 x 10
45	2	C06181	PARAFUSO MQ PN PH ISO MA 3 X 30 RI BC
46	2	C02991	PORCA SX MA 3 CHV 5,5 BC
47	9	C00004	PARAFUSO ALLEN C/ CAB.M8 X 20MM ZB
48	8	C03624	PORCA PARLOK M6 ZB
49	4	C001108	PARAFUSO MGP FH MP 5 X 12 AC VC ZB
50	4	C06228	TAMPÃO DE VEDAÇÃO DA BV TORK
51	2	C00004	PARAFUSO ALLEN C/ CAB.M8 X 20MM ZB
52	1	P05022	CHASSIS DE ALUMINIO CANC CLASSIC
53	2	C00338	PORCA SEXT 3/8 ZB.
54	4	C02375	PARAFUSO A.A.P. FH 3,9 X 9,5 AC ZP
55	2	C04438	TAMPA SUPERIOR CANC CLASSIC
56.1	2	C05120	PERF ACRILICO LED LINE C 2500mm LEITOSO
56.2	1	C05121	PERF ACRILICO LED LINE C 3000mm LEITOSO
56.3	1	C05122	PERF ACRILICO LED LINE C 3500mm LEITOSO
56.4	1	C05123	PERF ACRILICO LED LINE C 4000mm LEITOSO
56.5	1	C05124	PERF ACRILICO LED LINE C 4500mm LEITOSO

PROJETADO: GABRIEL	10/07/2017	CHECADOR:	APROVADO:	ESCALA:
		TÍTULO: CANCELA MADIS		
Rua: São Paulo, nº 760, Vila Araceli Fone/Fax: Ddx 14 3407-6339 CEP: 17400-000 GARÇA/SP		CODIGO: F06543-GCT	FOLHA: A1	REV.: 1
		DATA: 10/07/2017	FOLHA: 1 / 1	