


X/Y			
ITEM	TENSÃO	CÓDIGO	DESCRIÇÃO
X	127 V	A01052T	EST BOB Q18MM 127V ALUM BV/DZ/PV LIGHT
X	220 V	A01051T	EST BOB Q18MM 220V 50/60HZ BV/DZ/PV LIGH
Y	127 V	C00187	CAPACITOR 30UF X 250V
Y	220 V	C03114	CAPACITOR 12UF X 400V

Z		
ITEM	CÓDIGO	DESCRIÇÃO
Z	P00998-01	CARENAGEM DZ CASA (INJ)
Z	A01341-S	CARENAGEM DZ CASA C/ ETIQ RES SEG
Z	A01341-U	CARENAGEM DZ CASA C/ ETIQ RES UNISYSTEM
Z	A01341-V	CARENAGEM DZ CASA C/ ETIQ RES VELOTI
Z	P05576-01	CARENAGEM DZ CASA VERDE (INJ)

LISTA DE PEÇAS			
1	1	P01129-01	BASE DZ CASA (INJ)
2	1	P01072-01	TAMPA DO REDUTOR DZ CASA (INJ)
3	1	P01073-01	TAMPA DO MOTOR DZ CASA (INJ)
4	1	P01974	INDUZIDO DZ CASA 18mm C/ SEM FIM SOLDADO
5	2	C06015	ROLAMENTO 6201-ZZ NSK C3 12,0MM
6	4	C01011	PA PLAST PN HXL T-30 6x123 RP 30 ZB
7	1	P04170	VENTOINHA FECHADA FURO RED P/RECARILHO
8	1	A00744-X	CENTRAL CLASSIC FIT LIGHTv
9	1	C01037	MOLA CÔNICA DESTRAV DZ CASA FIO 1,3
10	1	A00289	CJ DEST DZ CASA
11	1	P01156-01	PINO DESLOCADOR DZ CASA (INJ)
12	1	P01158-01	BUCHA SEXTAVADA DESTRAVAMENTO DZ CASA
13	1	P07621	COROA DE NYLON Z23
14	1	P07620-01	CHAVETA 38 x 6,35 x 6,35 mm (CORTE)
15	1	P02054	EIXO DE TRAÇÃO DZ CASA 19x14x143mm
16	1	P05117	BUCHA DEFECHAMENTO DA COROA DZ NiID
17	2	C01467	ARRUELA DE AJUSTE 26x20x0,5
18	1	P01159-01	BUCHA SEXTAVADA ENGRENAGEM SAÍDA DZ CASA
19	1	P05120	ENGRENAGEM DE SAÍDA Z18 FECHADA
20	1	A05506T	CJ REED FIM DE CURSO DZ CASA LIGHT S/REG
21	1	C06823	PA PN HXL T25 TMA 5 X 30 RI ZB CÔD.938
22	1	C01059	CABO FLEXICOM 0,35M VERDE/AMAR OLHAL 6MM
23	1	C06825	PA MQ PN HXL T25 TMA 5 X 40 RP BC CÔD.94

KIT DE INSTALAÇÃO			
K1	2	C00988	BUCHA P/FIXAÇÃO PLAST NYLON S-12
K2	2	C02494	ARRUELA LISA 5/16 ZINC
K3	2	C00310	PARAFUSO PHILIPS 3,9 X 9,5 ZB
K4	2	C03884	PARAFUSO SEXT 5/16 x 2.1/2 ROSCA SOBERBA
K5	1	P03187	TAMPÃO DA ALAVANCA DO DEST
K6	2	C01812	PA FLANGEADO AUTOBROCANTE 4,2X13
K7	2	P05295	CHAVE FECHADURA PLÁSTICA
K8	2	S00860T	SUPORTE DO IMÃ 55 X 20 X 7MM COMPLETO

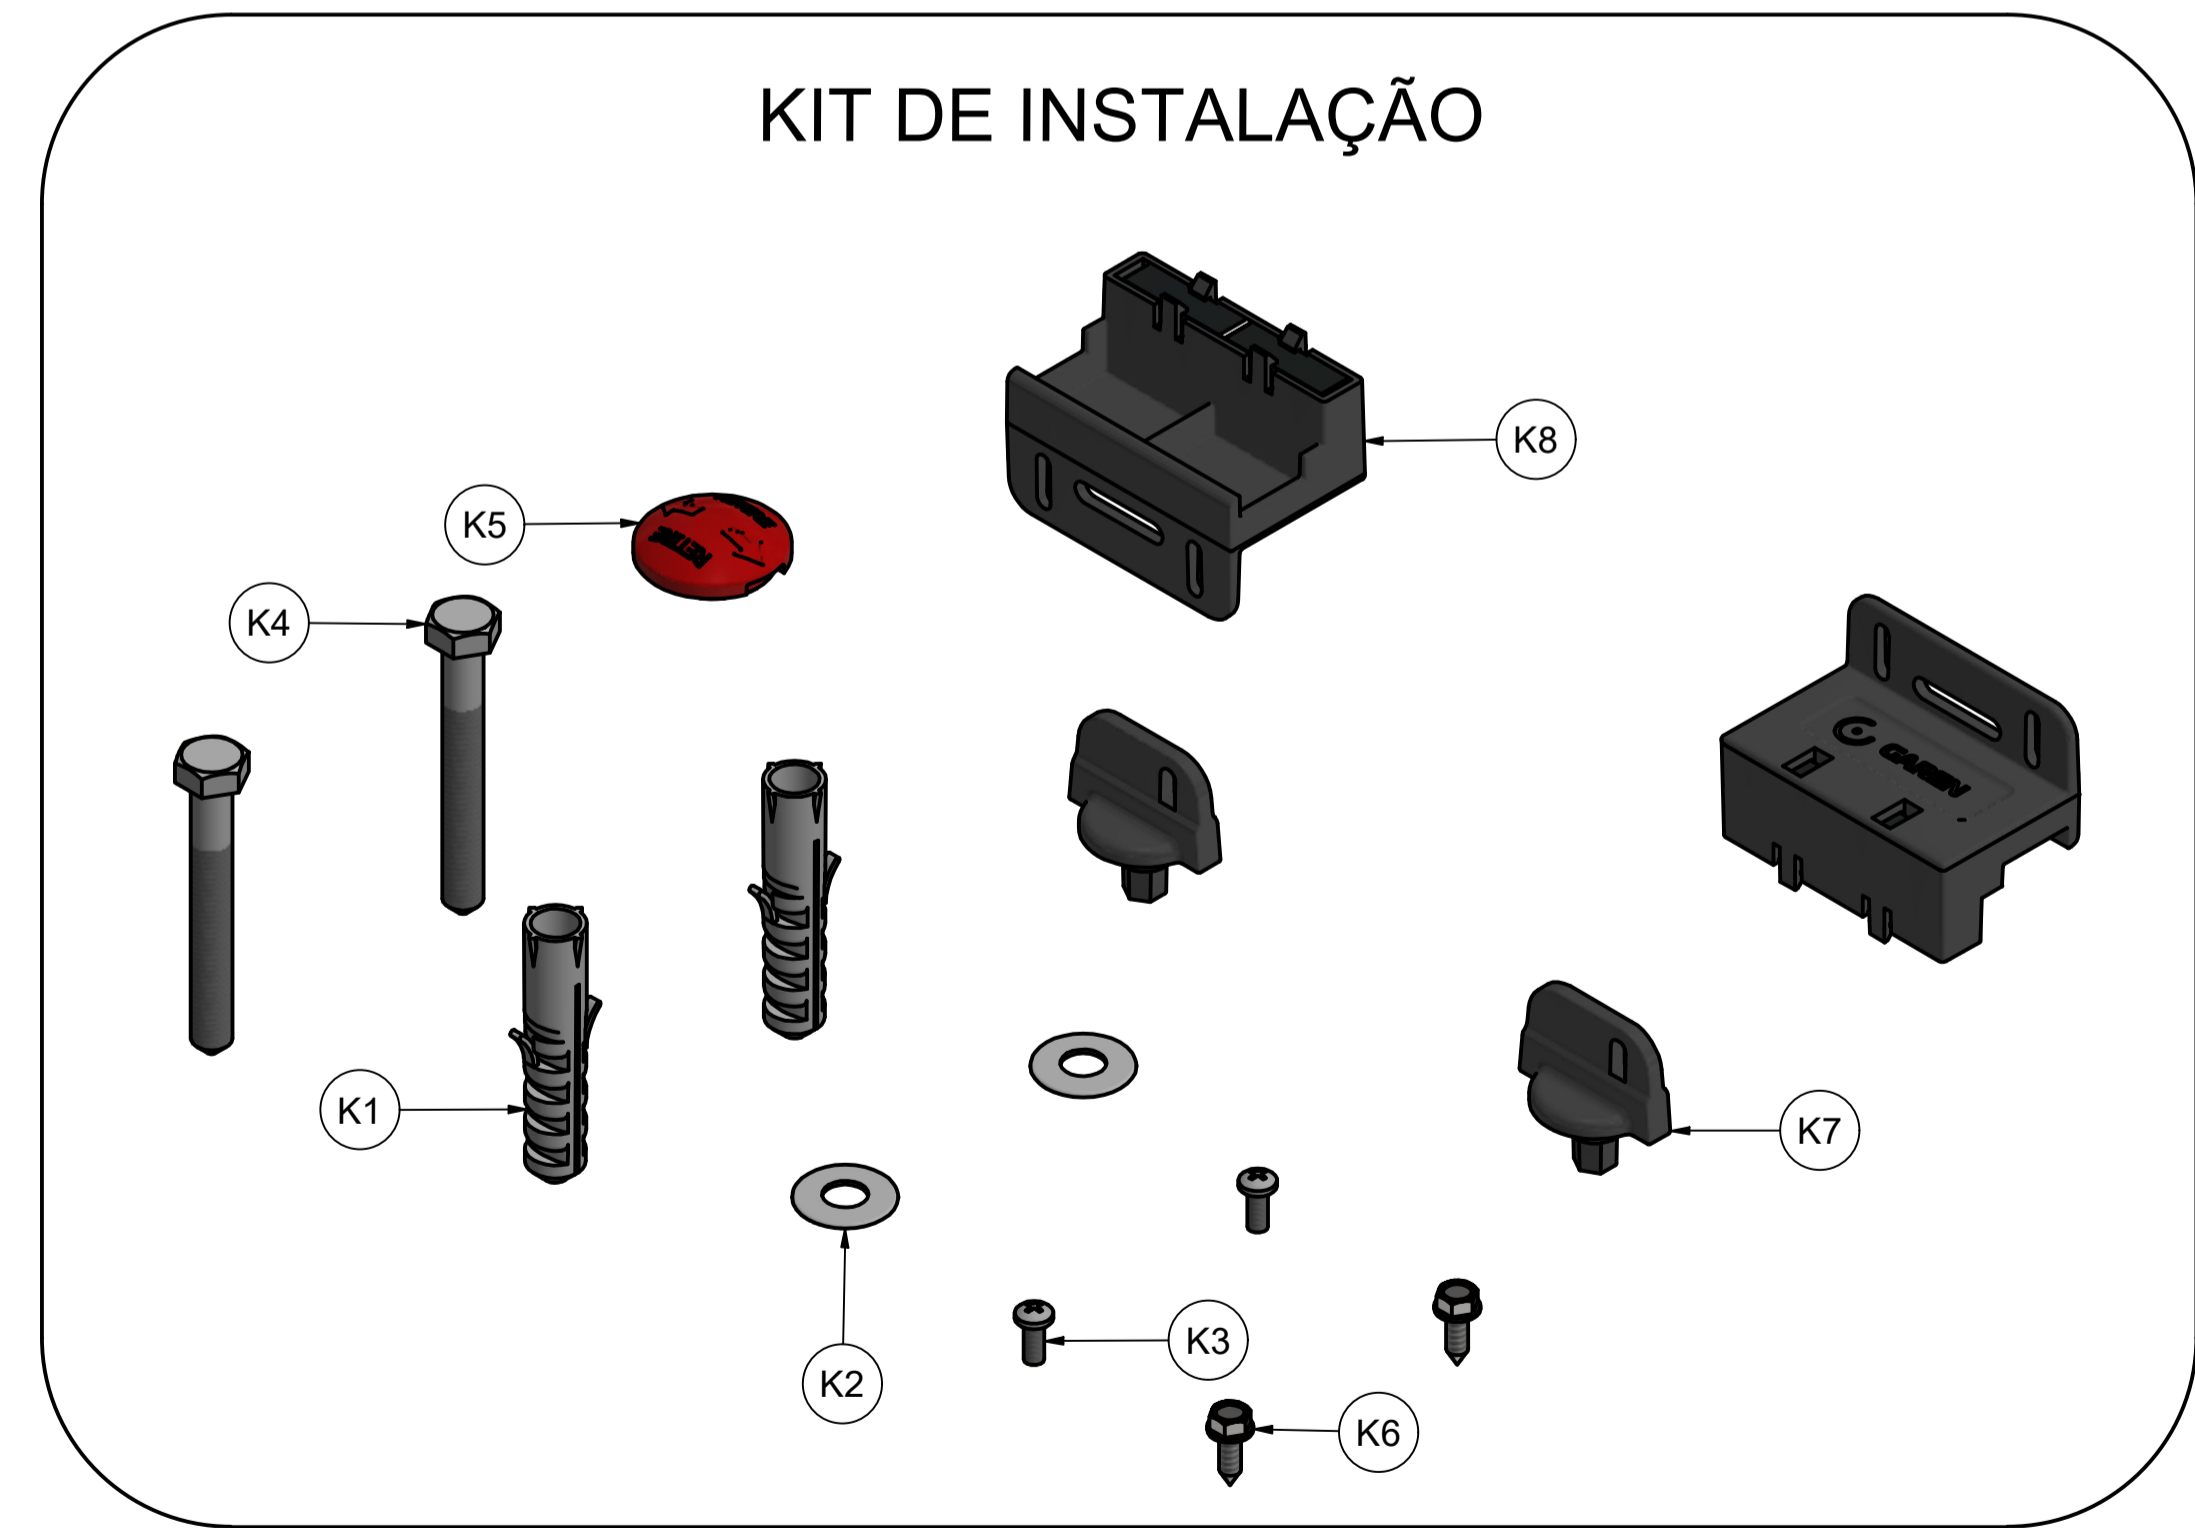

PROJETADO: FELIPE NERY	17/05/2021	CHECADOR:	APROVADO:	ESCALA:
		TÍTULO: DZ CASA LIGHT		
Rua: São Paulo, nº 760, Vila Araceli Fone/Fax: 0xx 14 3407-6339 CEP: 17400-000 GARÇA/SP		CÓDIGO:	FOLHA: A1	REV.: 0
		DATA: 17/05/2021	FOLHA: 1 / 1	