


X/Y			
ITEM	TENSÃO	CÓDIGO	DESCRIÇÃO
X	127 V	A01009T	EST BOB Q18MM 127V ALUM KDZ
X	220 V	A01010T	EST BOB Q18MM 220V 50/60HZ ALUM DZ
Y	127 V	C00777	CAPACITOR 35UF X 250V
Y	220 V	C00142	CAPACITOR 15UF X 400V

Z		
ITEM	CÓDIGO	DESCRIÇÃO
Z	P00998-01	CARENAGEM DZ CASA (INJ)
Z	A01341-S	CARENAGEM DZ CASA C/ ETIQ RES SEG
Z	A01341-U	CARENAGEM DZ CASA C/ ETIQ RES UNISYSTEM
Z	A01341-V	CARENAGEM DZ CASA C/ ETIQ RES VELOTI
Z	P05576-01	CARENAGEM DZ CASA VERDE (INJ)

LISTA DE PEÇAS			
1	1	P01129-01	BASE DZ CASA (INJ)
2	1	P01072-01	TAMPA DO REDUTOR DZ CASA (INJ)
3	1	P01073-01	TAMPA DO MOTOR DZ CASA (INJ)
4	2	C06015	ROLAMENTO 6201-ZZ NSK C3 12,0MM
5	4	C01011	PA PLAST PN HXL T-30 6x123 RP 30 ZB
6	1	P02453	VENTOINHA NYLON FECH FURO RED P/RECART
7	1	A01260-X	CENTRAL DZ FIT RAMP SPEED
8	1	C01037	MOLA CÔNICA DESTRAV DZ CASA FIO 1,3
9	1	P01156-01	PINO DESLOCADOR DZ CASA (INJ)
10	1	P01158-01	BUCHA SEXTAVADA DESTRAVAMENTO DZ CASA
11	1	P07620-01	CHAVETA 38 x 6,35 x 6,35 mm (CORTE)
12	1	P02054	EIXO DE TRACÇÃO DZ CASA 19x14x143mm
13	1	P05117	BUCHA DEFECAMENTO DA COROA DZ NiID
14	2	C01467	ARRUELA DE AJUSTE 26x20x0,5
15	1	P01159-01	BUCHA SEXTAVADA ENGRENAGEM SAÍDA DZ CASA
16	1	P05120	ENGRENAGEM DE SAÍDA Z18 FECHADA
17	1	A05506T	CJ REED FIM DE CURSO DZ CASA LIGHT S/REG
18	1	C06823	PA PN HXL T25 TMA 5 X 30 RI ZB CÓD.938
19	1	C06825	PA MQ PN HXL T25 TMA 5 X 40 RP BC CÓD.94
20	1	A01442	CJ DESTRAVAMENTO DZ CASA LING NL 38X19
21	1	C02512	TERMINAL OLHAL 27 X 06
22	1	P03075	INDUZIDO DZ CASA SPEED C/SEM FIM SOLDADO
23	1	P00289	COROA NYLON Z30 BV DUO Tsi 2N
24	1	C01307	MOLA CÔNICA FIO 2 X 21MM C/PESCOÇO LONGO
25	1	C00130	ARRUELA CELERON 32 x 13 x 1 FREIO
26	1	P00137	COPO DA MOLA 38 X 13 X 1mm RESID ESTAMP

KIT DE INSTALAÇÃO			
K1	2	C00988	BUCHA NYLON S-12
K2	2	C02494	ARRUELA LISA 5/16 ZINC
K3	2	C00310	PARAFUSO PHILIPS 3,9 X 9,5 ZB
K4	2	C03884	PA CAB SX RS 5/16" X 2"1/2
K5	1	P03187	TAMPÃO DA ALAVANCA DO DEST
K6	2	C01812	PA FLANGEADO AUTOBROCANTE 4,2X13
K7	2	P05295	CHAVE FECHADURA PLÁSTICA
K8	2	A05530	SUPORTE DO IMÃ 55 X 20 X 7MM COMPLETO

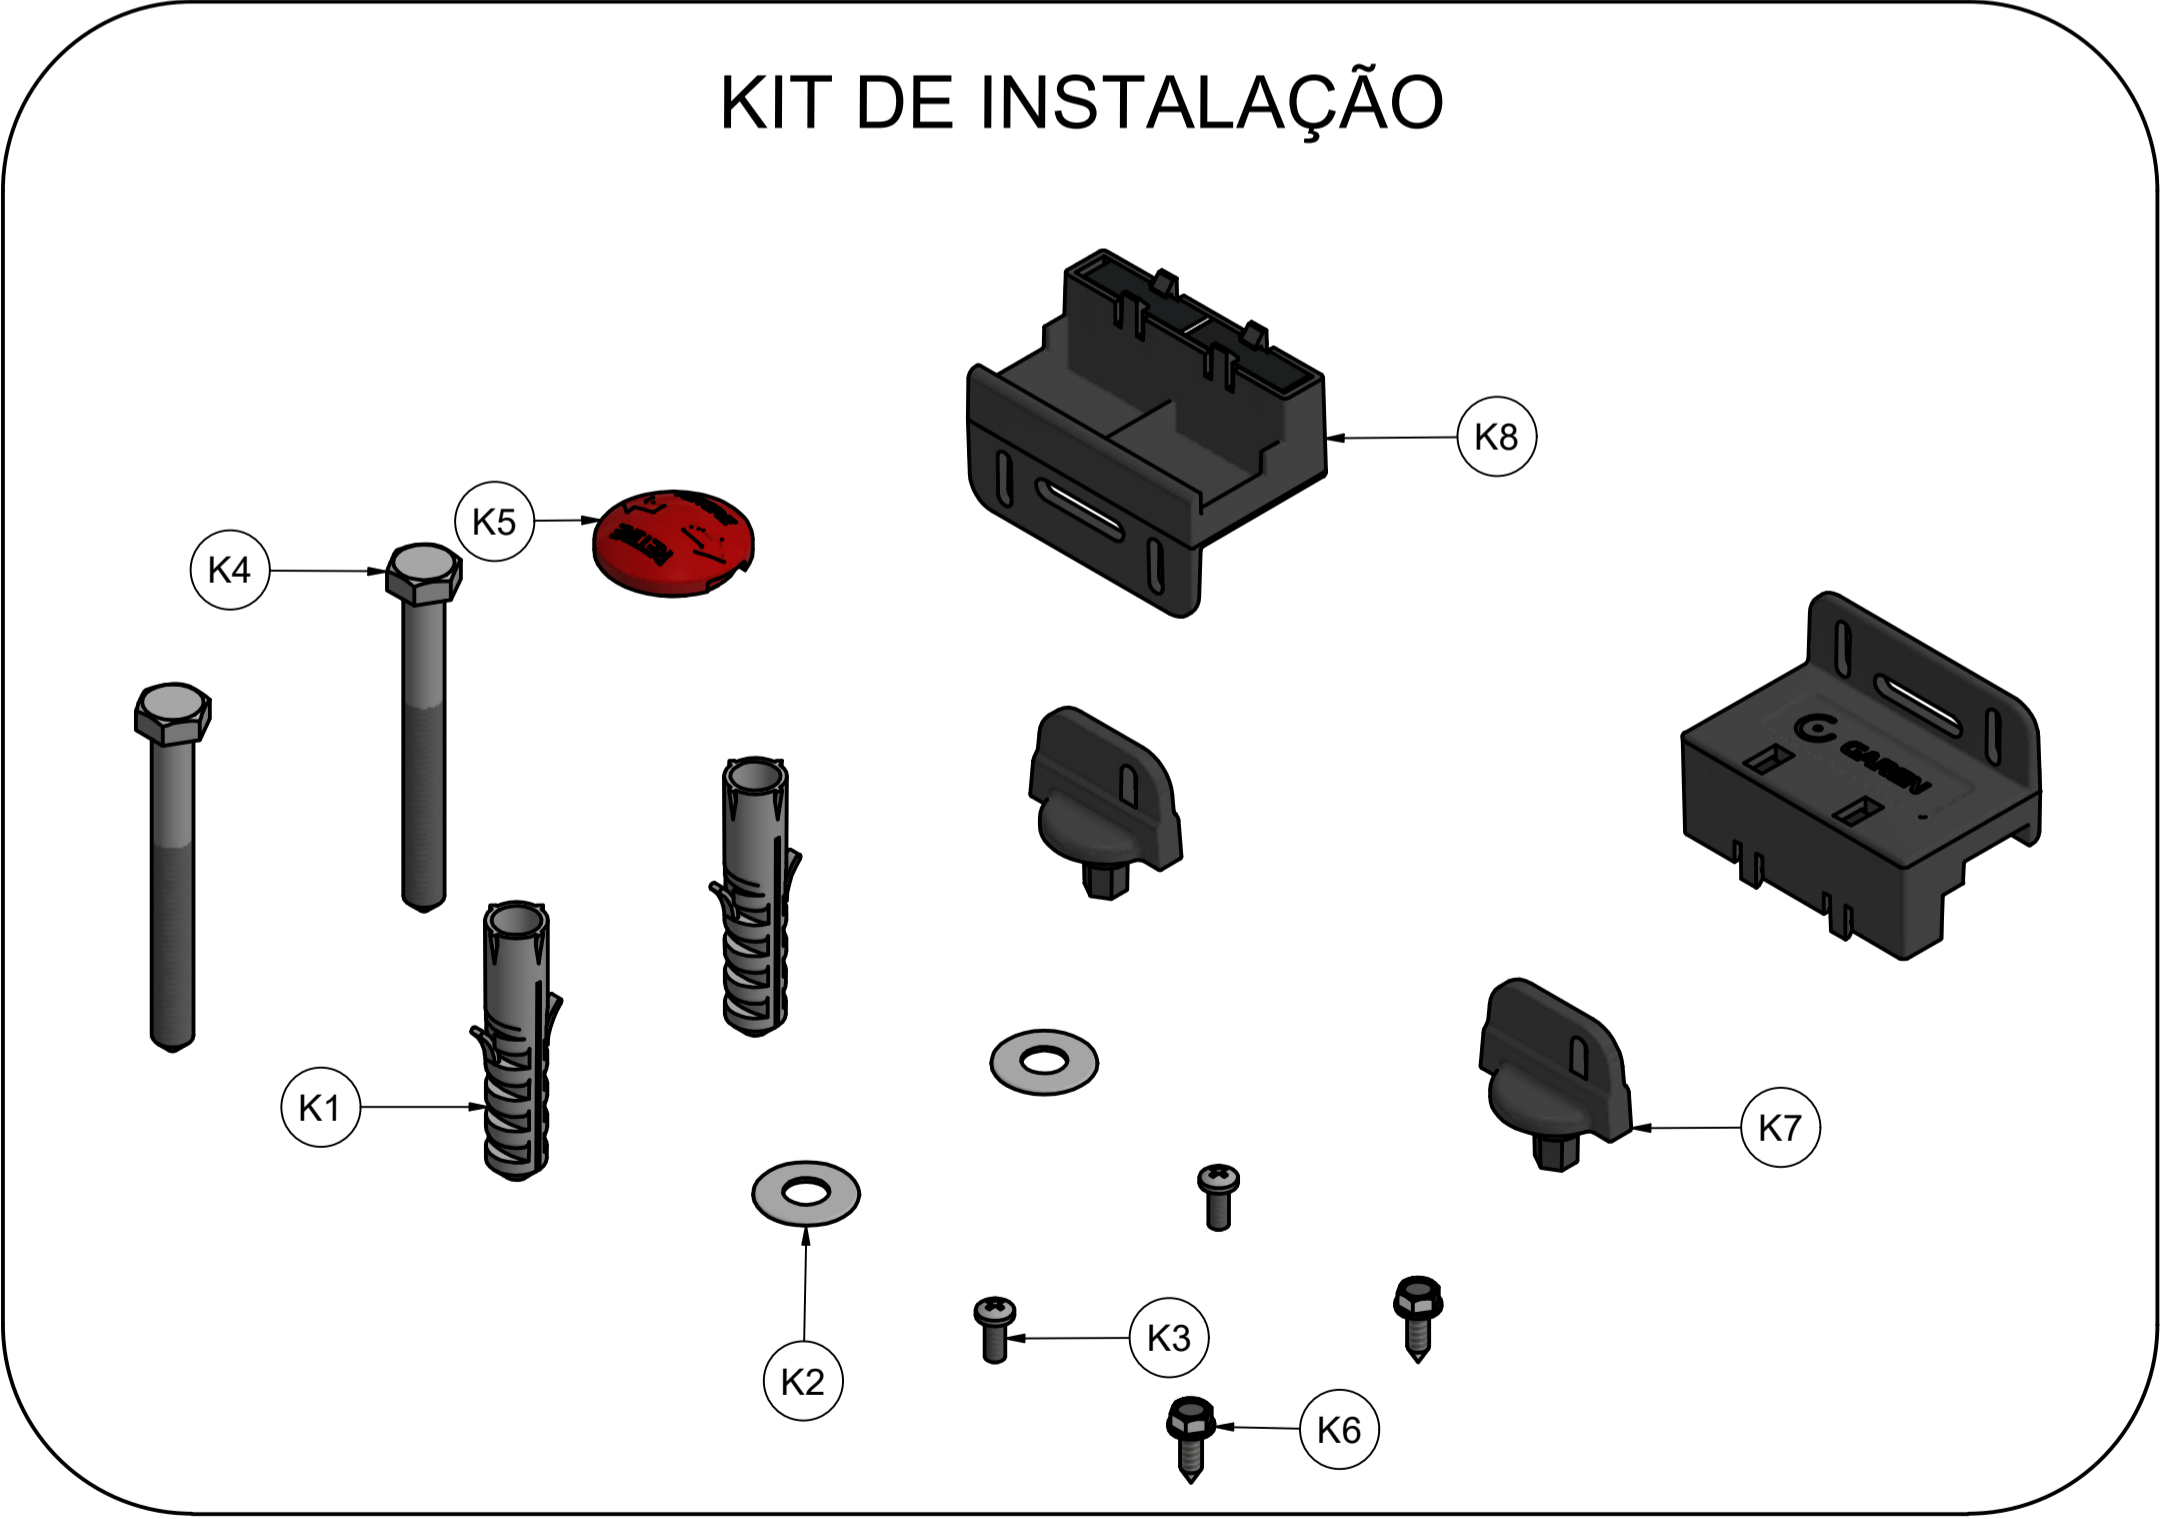

PROJETADO: FELIPE NERY	30/03/2022	CHECADOR:	APROVADO:	ESCALA:
		TÍTULO: DZ CASA FIT RAMP SPEED		
Rua: São Paulo, nº 760, Vila Araceli Fone/Fax: 0xx 14 3407-6339 CEP: 17400-000 GARÇA/SP		CÓDIGO:	FOLHA:	REV.:
			A1	0
		DATA:	FOLHA:	
		30/03/2022	1 / 1	